


CYPRIA

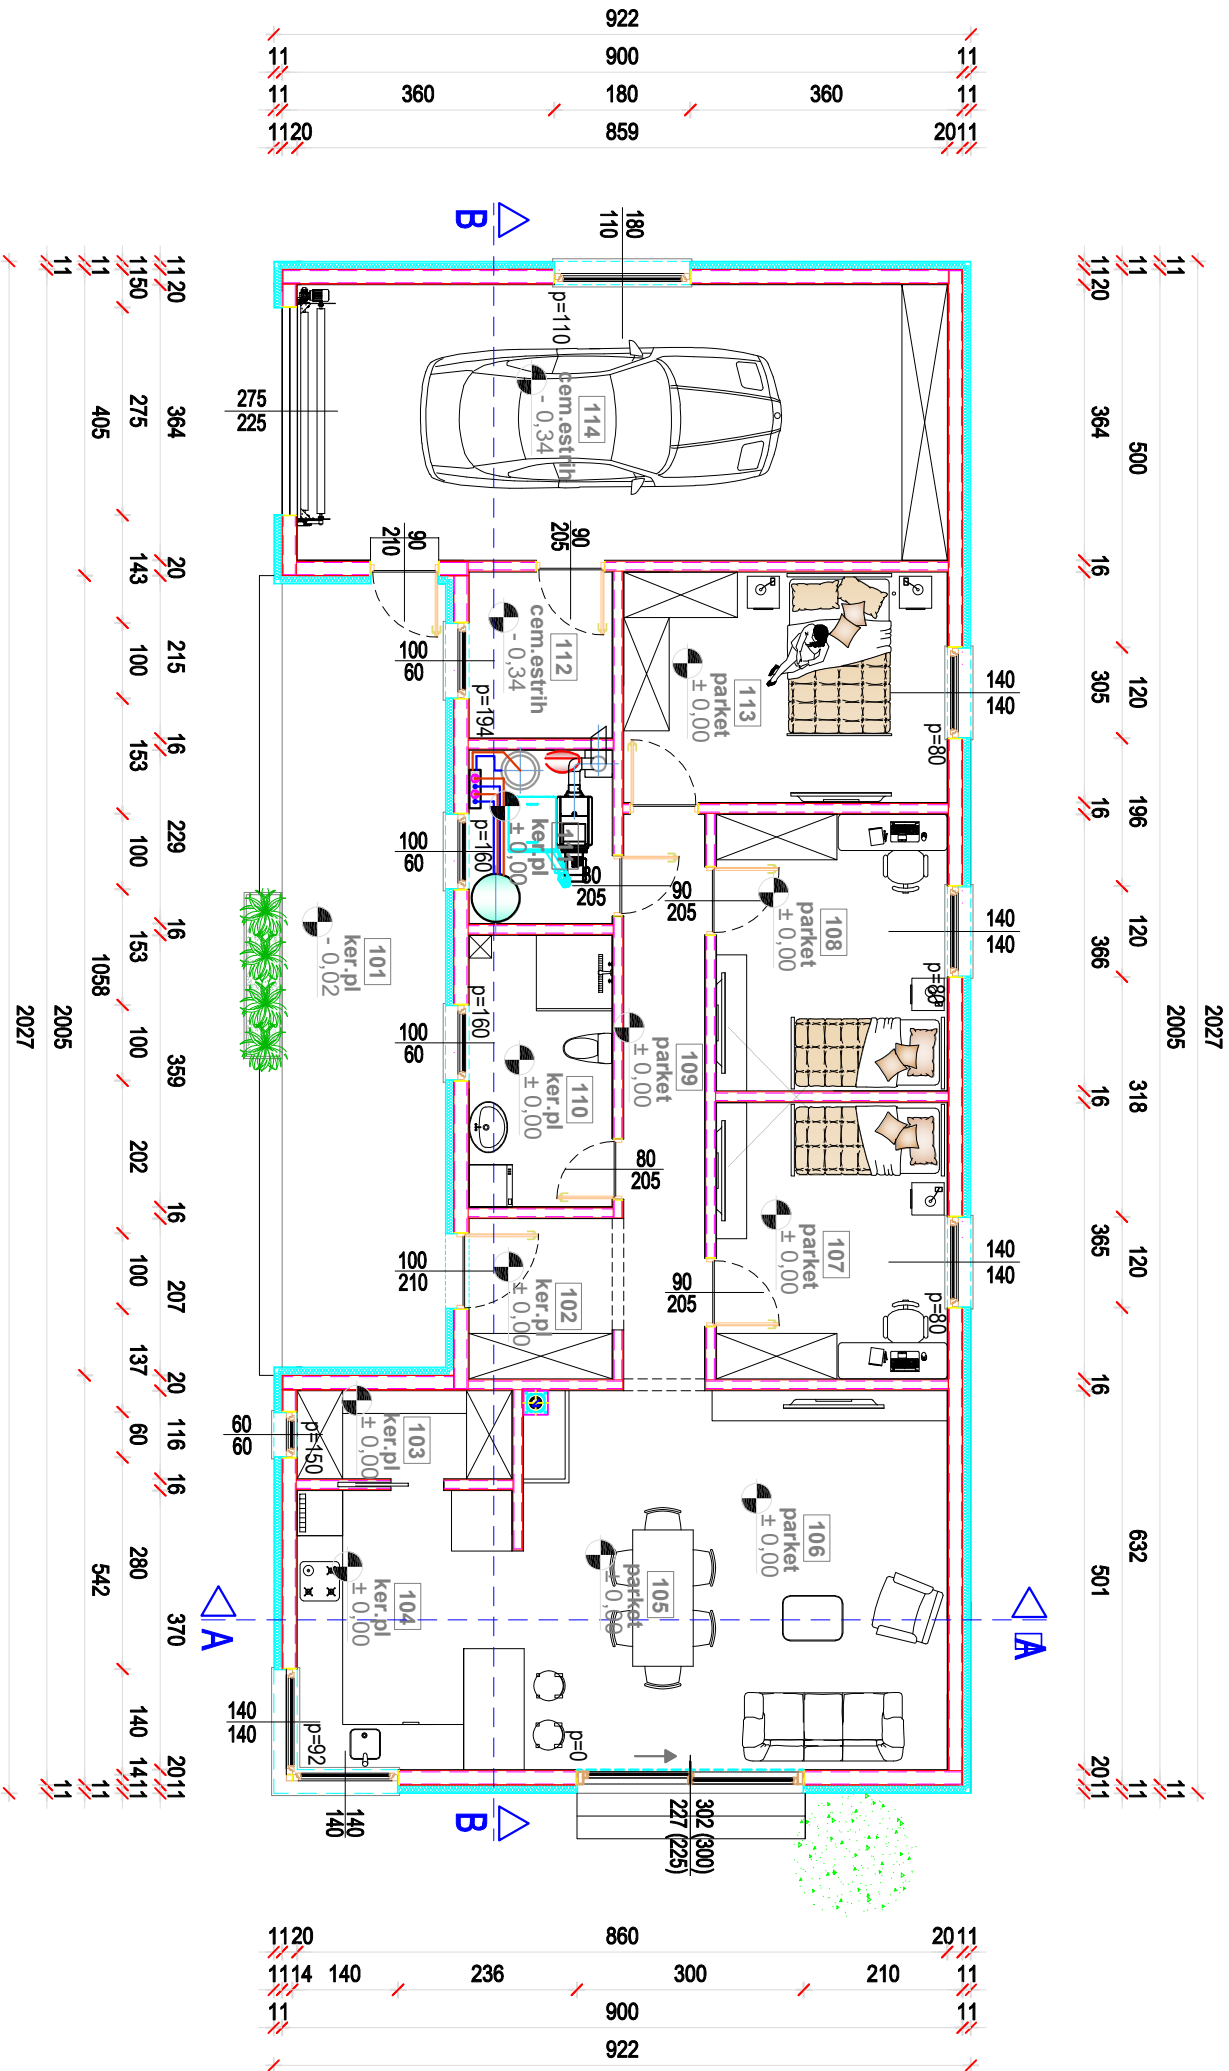

Iskaz površine-uporabna plošina (UP) (točka 5.1.7 HRN ISO 9836)		Prizemlje (Pr)				
100	naziv prostorije-prostora	površina	m ²	vrsta (o/z)	(nkp)	m ²
101	trijem	25,52	m ²	otvoreni dio		m ²
102	vjetrombran	04,00	m ²	zatvoreni dio		m ²
103	izba	03,30	m ²	zatvoreni dio		m ²
104	kuhinja	10,48	m ²	zatvoreni dio		m ²
105	blagovaonica	13,73	m ²	zatvoreni dio		m ²
106	dnevni boravak	14,71	m ²	zatvoreni dio		m ²
107	dječja soba	11,15	m ²	zatvoreni dio		m ²
108	dječja soba	11,17	m ²	zatvoreni dio		m ²
109	hodnik	08,14	m ²	zatvoreni dio		m ²
110	kupaonica	06,80	m ²	zatvoreni dio		m ²
111	gospodarstvo	04,34	m ²	zatvoreni dio		m ²
112	spremište	04,16	m ²	zatvoreni dio		m ²
113	spavaća soba	13,04	m ²	zatvoreni dio		m ²
114	garaža	31,32	m ²	zatvoreni dio		m ²
100	ukupno zatvoreni dio	136,34	m ²	zatvoreni dio		m ²
100	ukupno otvoreni dio	25,52	m ²	otvoreni dio		m ²
100	ukupno UP	164,86				m ²